


ÖKOLOGISCHE UMGESTALTUNG DES SCHULHOFES

IM RAHMEN DES EFRE FÖRDERPROGRAMMS
"GRÜNE INFRASTUKTUR"



GRUNDLAGENPLAN
MAßSTAB 1 : 300
BAUVORHABEN: RÜCKBAU EINES TENNISPLATZES UND TEILENTSIEGELUNG
DES SCHULHOFES MIT ANSCHLIEßENDEN UMFANGREICHEN
MAßNAHMEN ZUR ÖKOLOGISCHEN UMGESTALTUNG DER
BESTEHENDEN SITUATION IM RAHMEN DES
EFRE FÖRDERPROGRAMMS "GRÜNE INFRASTUKTUR" BAUHERRIN:
TRÄGERVEREIN WINDRATHER TALSCHULE E.V.
GEMEINDE: VELBERT- LANGENBERG
ANSCHRIFT : TRÄGERVEREIN WINDRATHER TALSCHULE E.V., PANNERSTRASSE 24
42555 VELBERT
PLANVERFASSER: DIPL. ING FH MARKUS KURTZ, KUHSTRASSE 51, 42555 VELBERT
DATUM: 05.09.2022

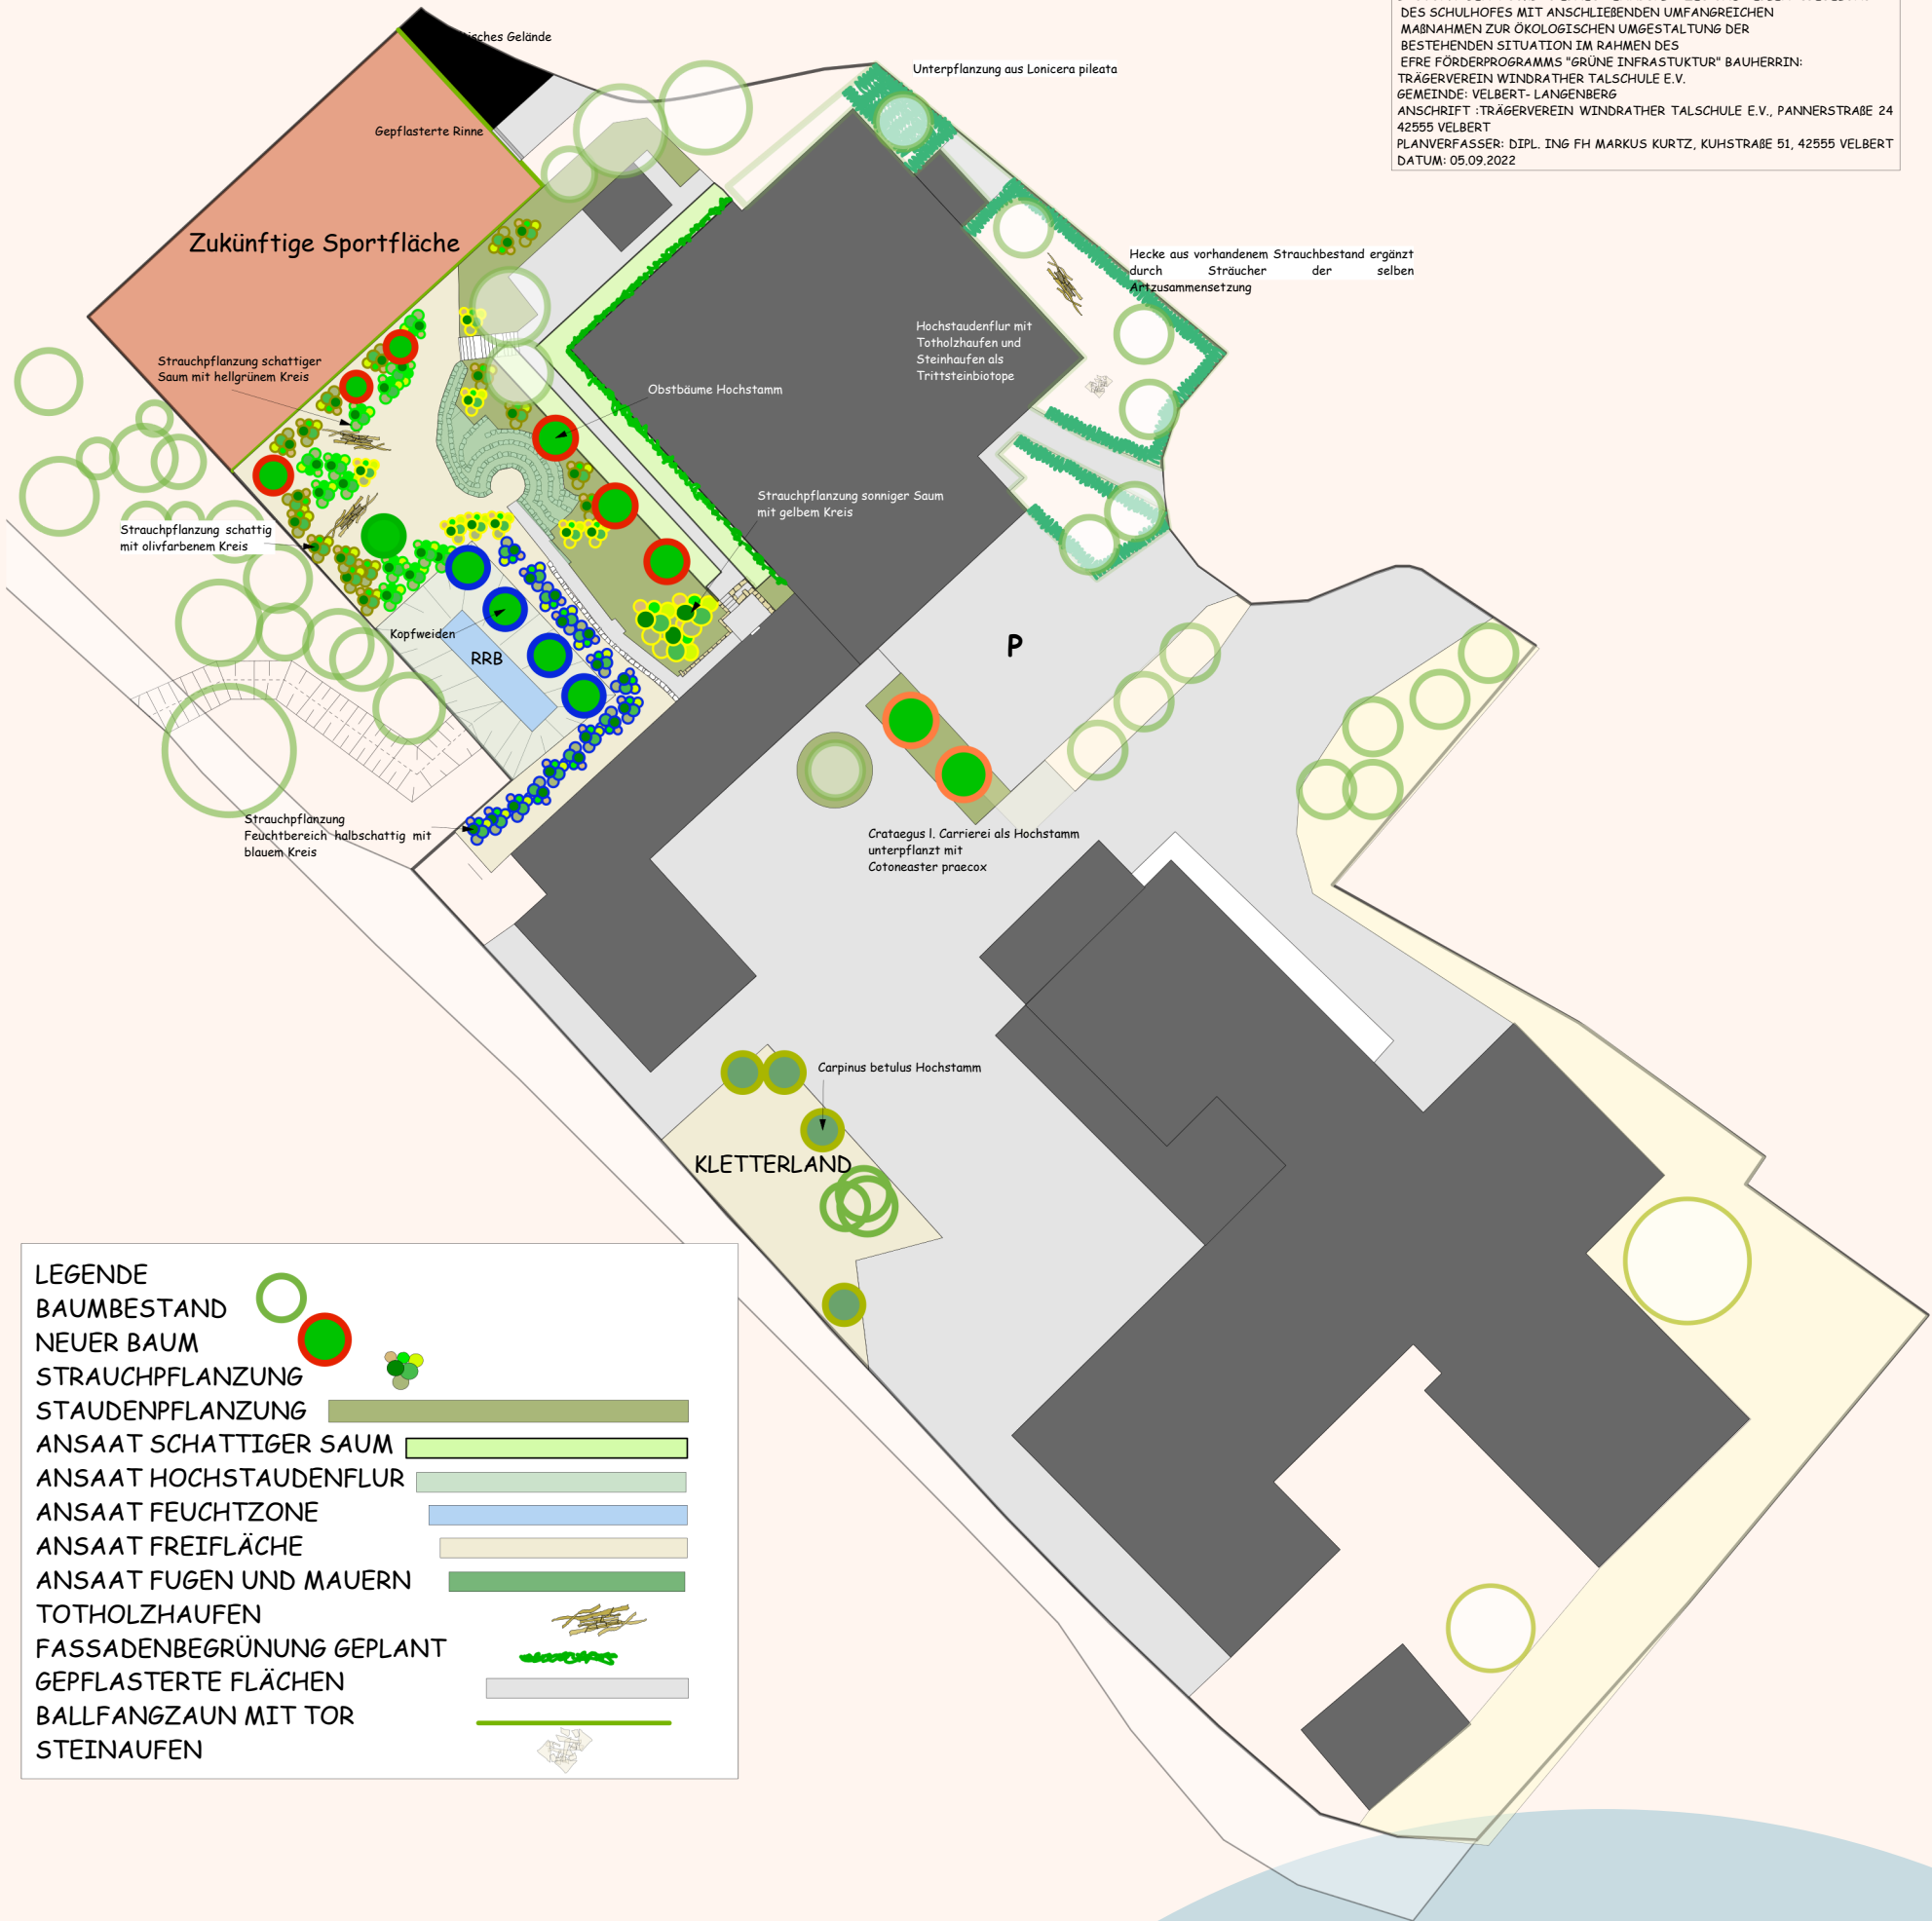

- LEGENDE
- BAUMBESTAND
 - NEUER BAUM
 - STRAUCHPFLANZUNG
 - STAUDENPFLANZUNG
 - ANSAAT SCHATTIGER SAUM
 - ANSAAT HOCHSTAUDENFLUR
 - ANSAAT FEUCHTZONE
 - ANSAAT FREIFLÄCHE
 - ANSAAT FUGEN UND MAUERN
 - TOTHOLZHAUFEN
 - FASSADENBEGRÜNUNG GEPLANT
 - GEPLASTERTE FLÄCHEN
 - BALLFANGZAUN MIT TOR
 - STEINHAUFEN

BAUVORHABEN: RÜCKBAU EINES TENNISPLATZES
UND TEILENTSIEGELUNG
DES SCHULHOFES MIT ANSCHLIEßENDEN UMFANGREICHEN
MASSNAHMEN ZUR ÖKOLOGISCHEN UMGESTALTUNG DER
BESTEHENDEN SITUATION IM RAHMEN DES
EFRE FÖRDERPROGRAMMS "GRÜNE INFRASTUKTUR"

GEFÖRDERT DURCH:



EUROPÄISCHE UNION
Investition in unsere Zukunft
Europäischer Fonds
für regionale Entwicklung



EFRE.NRW
Investitionen in Wachstum
und Beschäftigung